



Type	N° Appartement
T2	3301

Bâtiment C	R+3
------------	-----

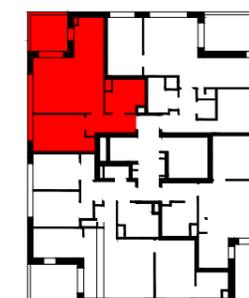

### SURFACES

Chambre 1	10.46 m <sup>2</sup>
Entrée	4.53 m <sup>2</sup>
Sde.	5.95 m <sup>2</sup>
Séjour / Cuisine	25.54 m <sup>2</sup>
<b>Total :</b>	<b>46.48 m<sup>2</sup></b>
Loggia	6.84 m <sup>2</sup>
<b>Total :</b>	<b>6.84 m<sup>2</sup></b>

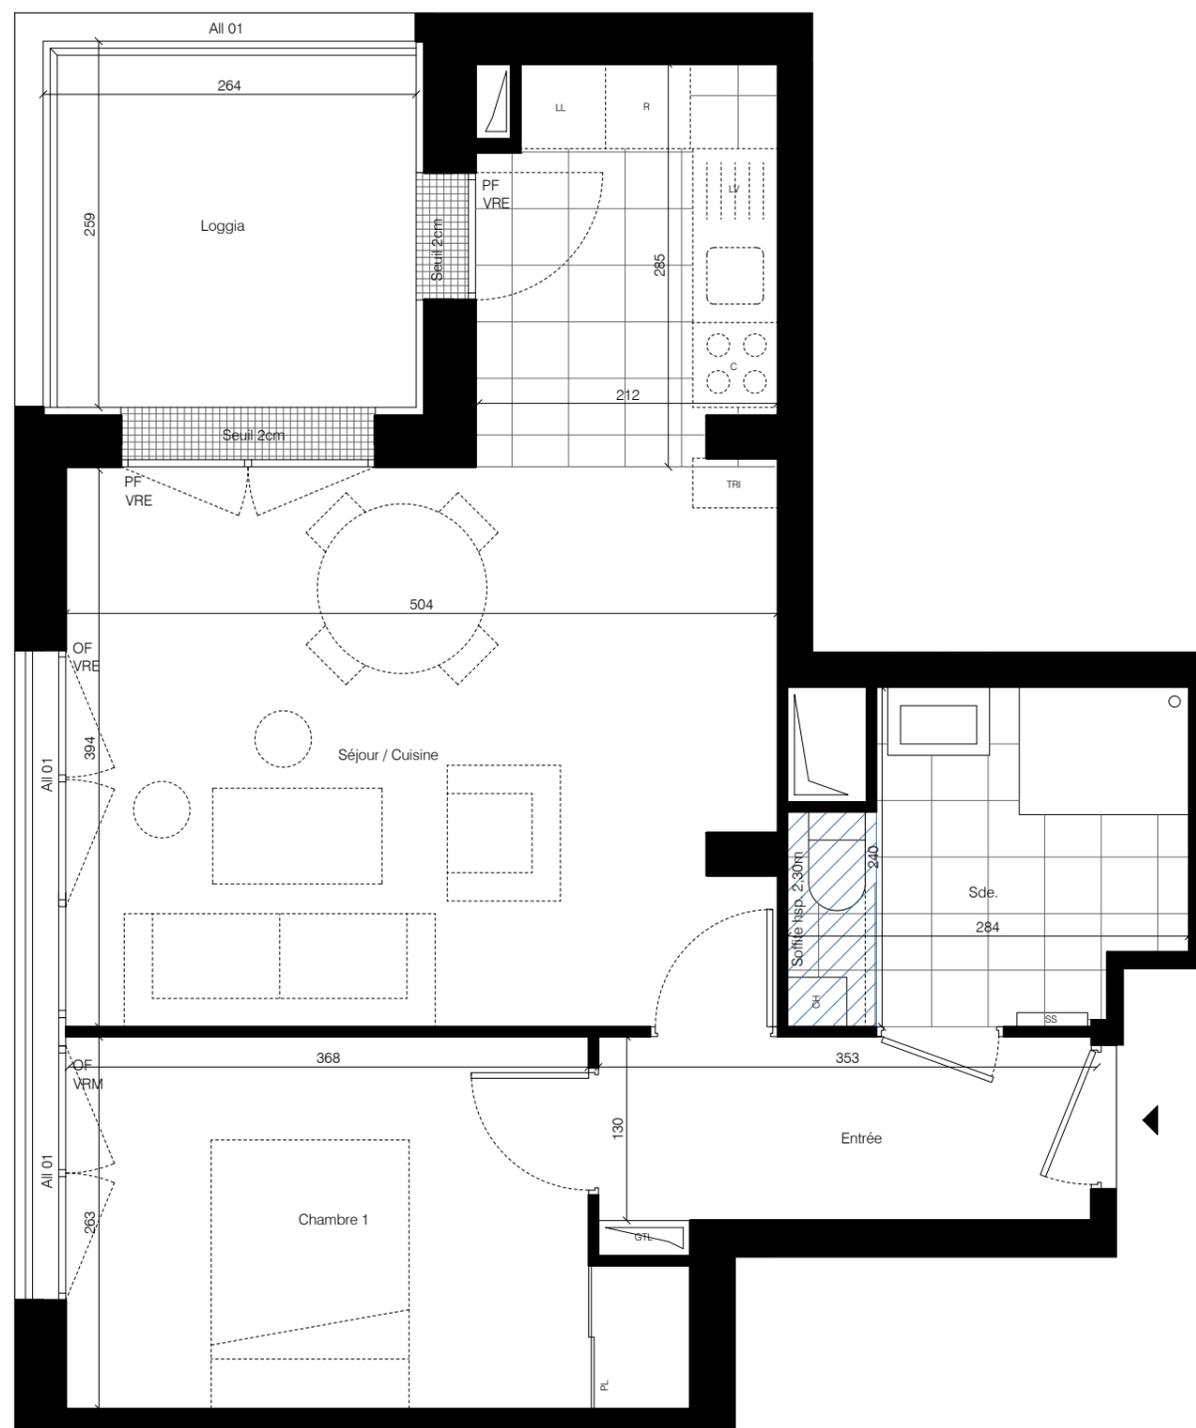

Toutes les côtes sont en centimètres

NOTA : En fonction des nécessités techniques de la réalisation, des modifications sont susceptibles d'être apportées à ce plan qui ne revêt, avant d'être annexé à l'acte authentique de vente, qu'un caractère informatif.  
Les surfaces indiquées sont approximatives. Les soffites, faux-plafonds, retombées et gaines sont susceptibles d'évoluer en situation, en nombre et en dimensions. La végétalisation n'est pas contractuelle.  
Les éléments de mobilier (meubles et plans de travail) ne sont placés qu'à titre indicatif. Les accès aux terrasses et prolongements extérieurs peuvent comporter un surbau ou hauteur de marche à franchir.

PF : Porte - Fenêtre  
VR E : Volet roulant électrique  
VR M : Volet roulant manuel  
GTL : Tableau électrique  
PL : Placard  
LV : Lave Vaisselle  
LL : Lave Linge  
R : Réfrigérateur

C : Plaques de cuisson  
CH : Chaudière  
RD : Receveur de douche 90x120cm  
MV : Meuble vasque  
GC : Garde corps métallique  
All 01 : Allège pleine 80 cm et lisse horizontale métallique  
All 02 : Allège pleine 50 cm et garde corps métallique

