

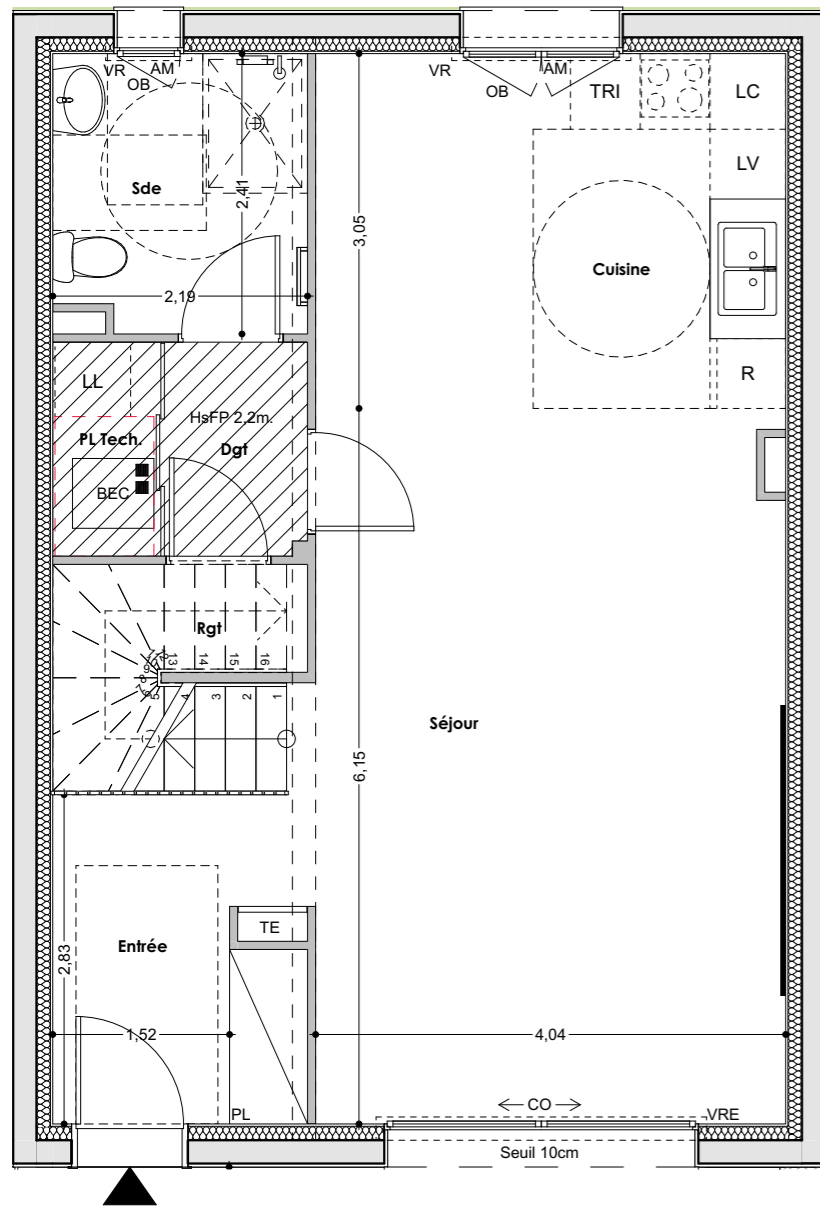


LEGENDE :


- OF Ouvrant à la française
- OB Oscillo-battant
- F Châssis fixe
- PF Porte fenêtre
- CO Porte fenêtre coulissante
- VR Volet roulant
- VRE Volet roulant électrique
- R Réfrigérateur
- LL Lave-Linge
- LV Lave-Vaisselle
- LC Linéaire complémentaire
- AV Allège vitrée
- AM Allège maçonnée
- PV Pare vue
- FF Faux plafond
- Poutre
- HSP Hauteur sous plafond (en m)
- EP Descente d'eau pluviale
- TE Tableau électrique
- PAC Pompe à Chaleur
- BEC Ballon Eau Chaude
- TRI Tri sélectif

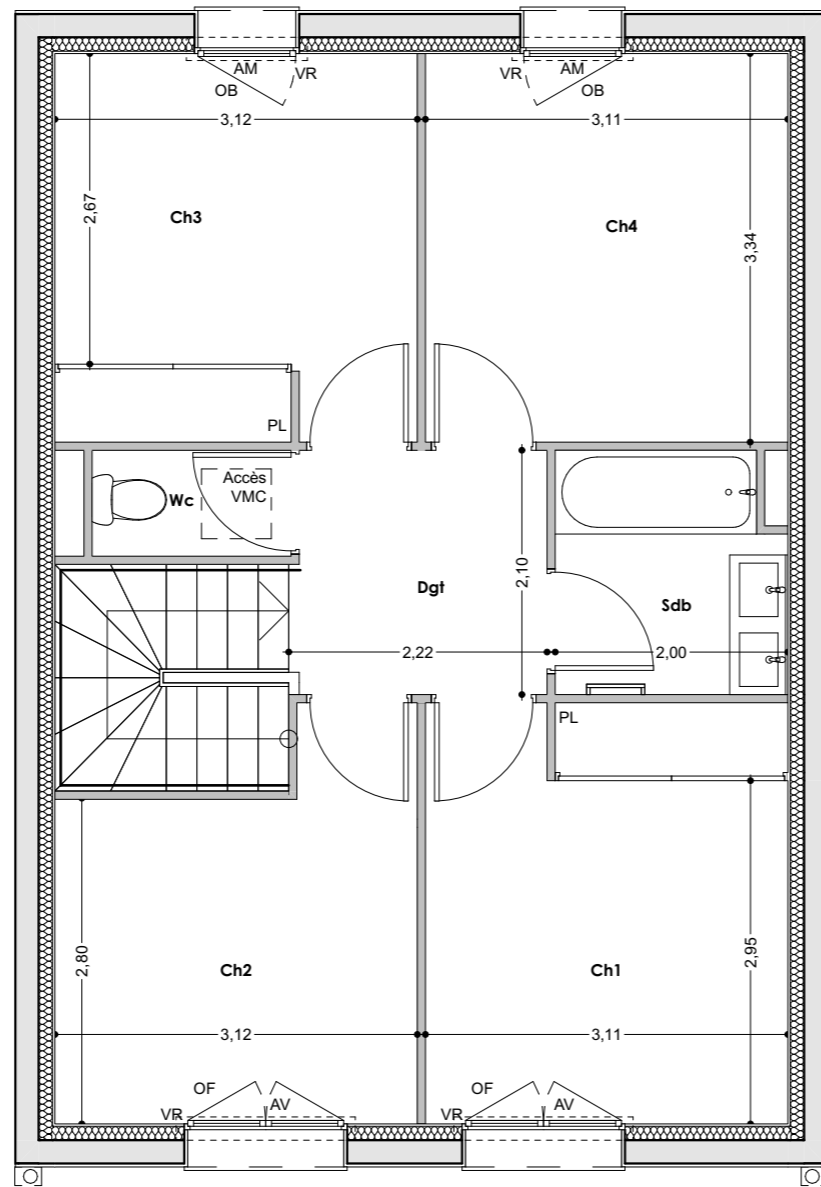


Plan RdC

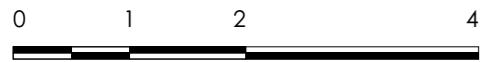

Plan R+1

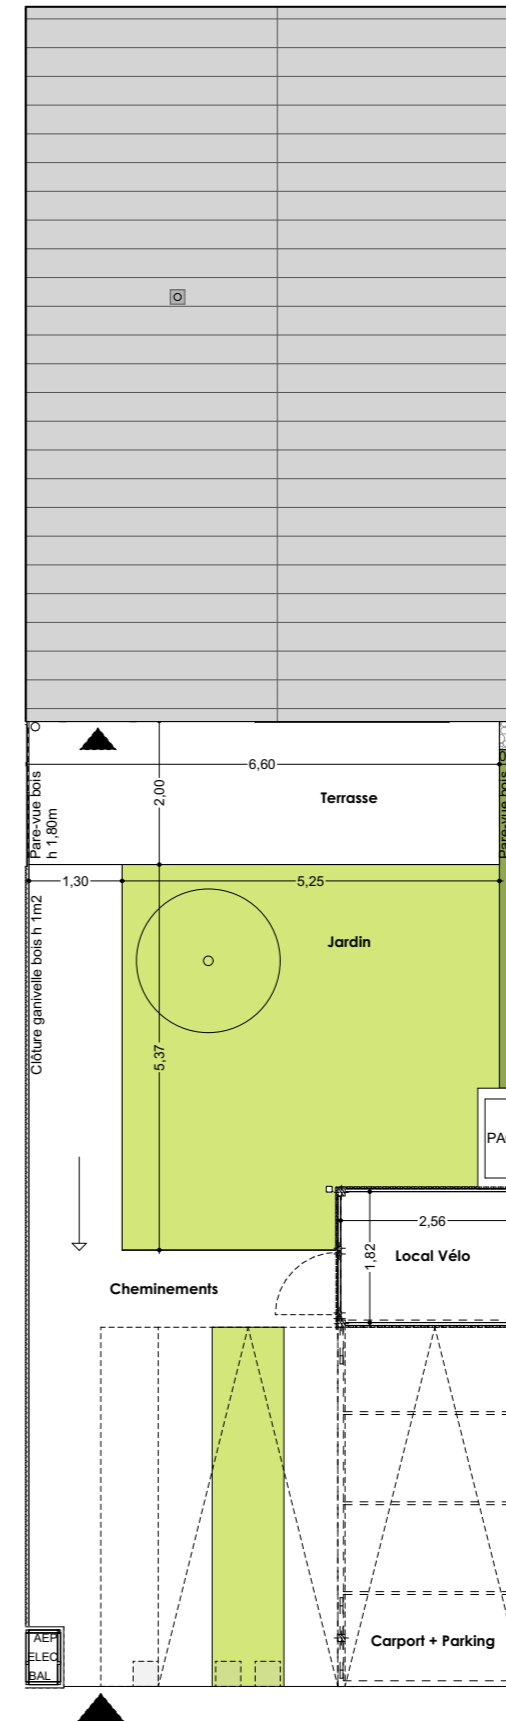

Plan de masse

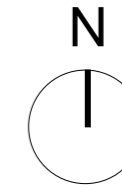

MAÎTRE D'OUVRAGE

ESPACIL HABITAT

1 rue du Scorff - CS 54221
35 042 RENNES CEDEX

CASSIOPÉE

Allée Konrad Adenauer
35135 CHANTEPIE
10 Maisons individuelles BRS

NUMERO: B03	TYPE: T5
-----------------------	--------------------

PIÈCE	SURFACE HABITABLE
Entrée + PL	5,31
Séjour	24,92
Cuisine	13,05
Sde	5,14
PL Tech.	1,64
Dgt	2,25
Rgt	1,16
Ch1 + PL	11,09
Ch2	9,55
Ch3 + PL	10,21
Ch4	10,40
Sdb	4,00
Wc	1,56
Dgt	4,57
TOTAL	104,85 m²
Carport + Parking	25,51
Cheminements	20,17
Jardin	27,71
Local Vélo	4,56
Terrasse	13,13



Etabli le 16/02/2024

Indice: 1



Miguel CLEMENT Architecte
4, Place Monprofit - 49100 Angers

NOTA: En fonction des nécessités techniques de la réalisation, des modifications sont susceptibles d'être apportées à ce plan qui ne revêt avant d'être annexé à l'acte authentique de vente qu'un caractère informatif. Les surfaces indiquées sont approximatives. Les soffites, faux-plafonds, retombées et gaines sont susceptibles d'évoluer en situation, en nombre et en dimensions. La végétalisation n'est pas contractuelle. Les éléments de mobilier (meubles et plans de travail) ne sont placés qu'à titre indicatif. Les accès aux terrasses et prolongement extérieurs peuvent comporter un surbot hauteur de marche à franchir.