
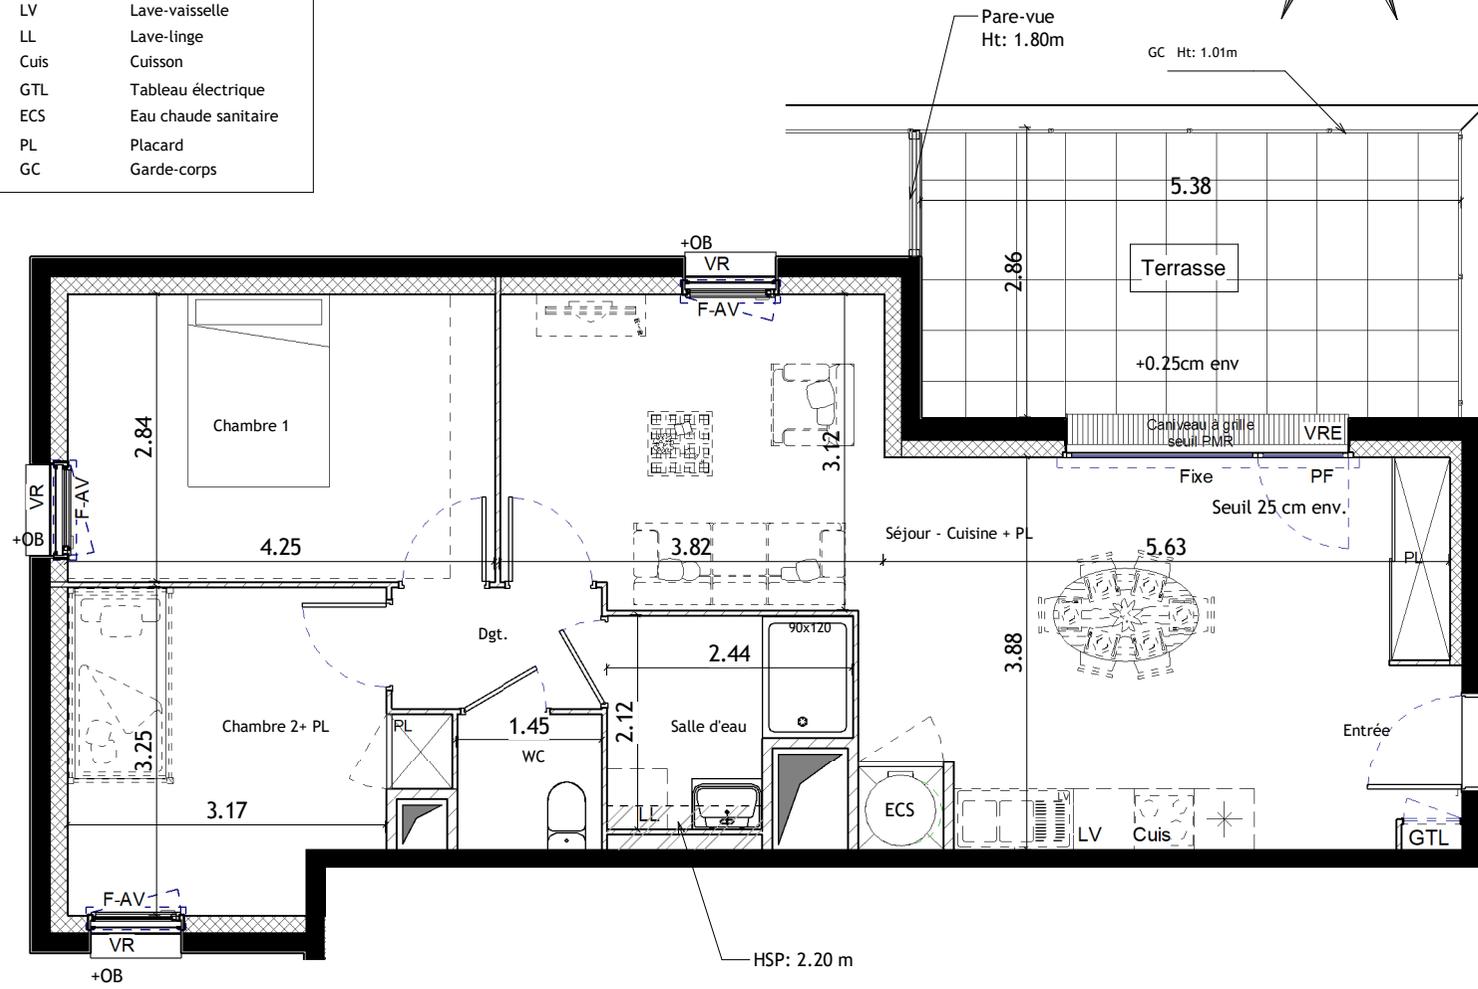


	Faux plafond
PF	Porte Fenêtre
F	Ouvrant à la Française
F-AP	Allège pleine
F-AV	Allège vitrée
VRE	Volet Roulant électrique
VR	Volet Roulant
OB	Oscillo-battant
*	Refrigerateur
LV	Lave-vaisselle
LL	Lave-linge
Cuis	Cuisson
GTL	Tableau électrique
ECS	Eau chaude sanitaire
PL	Placard
GC	Garde-corps

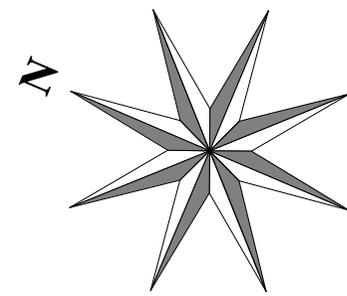


Le Quai
La Basse Bodais
35 470 BAIN DE BRETAGNE

Espacil Accession

Groupe ActionLogement
1 rue du Scorff 35 042 RENNES
tél : 02.99.27.20.00

Batiment D

ETAGE	R+4
APPARTEMENT n°	4405
TYPE	T3 PSLA

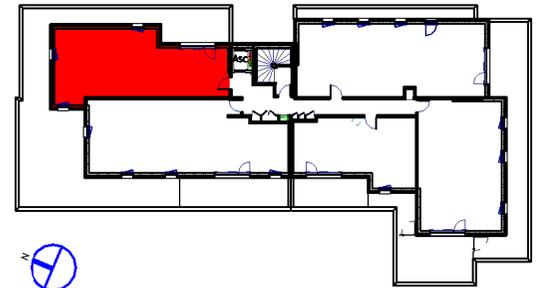

Entrée	2.68 m²
Séjour - Cuisine + PL	31.30 m²
Chambre 1	12.07 m²
Chambre 2+ PL	10.27 m²
Dgt.	2.52 m²
Salle d'eau	4.35 m²
WC	1.96 m²

SURFACE HABITABLE	65.15 m²
Terrasse	15.38 m²

Pour l'Aqureur Pour Espacil Accession

NOTA : En fonction des nécessités techniques de la réalisation, des modifications sont susceptibles d'être apportées à ce plan qui ne revêt avant d'être annexé à l'acte authentique de vente qu'un caractère informatif. Les surfaces indiquées sont approximatives. Les soffites, faux-plafonds, retombées et gaines sont susceptibles d'évoluer en situation, en nombre et en dimensions. La végétalisation n'est pas contractuelle. Les éléments de mobilier (meubles et plans de travail) ne sont placés qu'à titre indicatif. Les accès aux terrasses et prolongement extérieurs peuvent comporter un surbot ou hauteur de franchir.

Date : 03.11.2023

Indice : A

