


	Faux plafond
PF	Porte Fenêtre
F	Ouvrant à la Française
F-AP	Allège pleine
F-AV	Allège vitrée
VRE	Volet Roulant électrique
VR	Volet Roulant
OB	Oscillo-battant
	Refrigerateur
LV	Lave-vaisselle
LL	Lave-linge
Cuis	Cuisson
GTL	Tableau électrique
ECS	Eau chaude sanitaire
PL	Placard
GC	Garde-corps

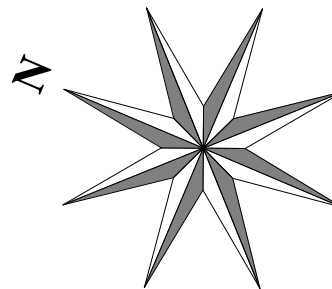


Le Quai
 La Basse Bodais
 35 470 BAIN DE BRETAGNE

Espacil Accession

Groupe ActionLogement
 1 rue du Scorf 35 042 RENNES
 tél : 02.99.27.20.00

Batiment D

ETAGE	R+1
APPARTEMENT n°	4102
TYPE	T3 PSLA

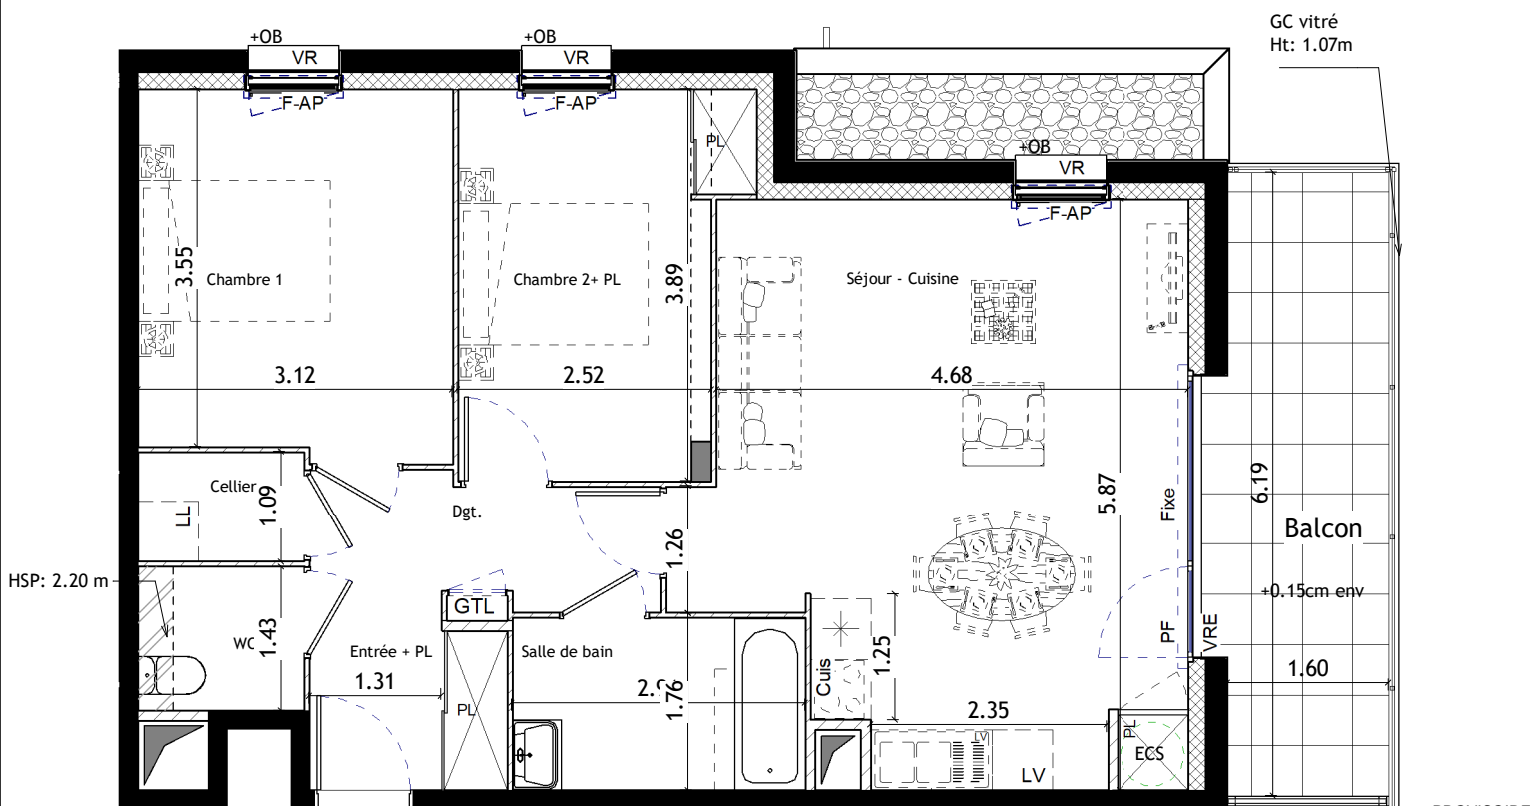

PROVISOIRE

Entrée + PL	5.22 m ²
Séjour - Cuisine	25.96 m ²
Chambre 1	11.32 m ²
Chambre 2+ PL	10.18 m ²
Cellier	1.80 m ²
Dgt.	2.59 m ²
Salle de bain	4.98 m ²
WC	2.36 m ²

SURFACE HABITABLE	64.41 m²
Balcon	9.90 m ²

Pour l'Aqureur

Pour Espacil Accession

NOTA : En fonction des nécessités techniques de la réalisation, des modifications sont susceptibles d'être apportées à ce plan qui ne revêt avant d'être annexé à l'acte authentique de vente qu'un caractère informatif. Les surfaces indiquées sont approximatives. Les soffites, faux-plafonds, retombées et gaines sont susceptibles d'évoluer en situation, en nombre et en dimensions. La végétalisation n'est pas contractuelle. Les éléments de mobilier (meubles et plans de travail) ne sont placés qu'à titre indicatif. Les accès aux terrasses et prolongement extérieurs peuvent comporter un surbot ou hauteur de marche à franchir.

Date : 03.11.2023

Indice : A

