





Bâtiment	Niveau	N°	Type
A	R+2	121	T3

SURFACES HABITABLE EN m ²	
1/ SÉJOUR - CUISINE	30,29
2/ ENTRÉE	8,19
3/ CHAMBRE 1	11,08
4/ CHAMBRE 2	12,86
5/ SDE	5,18
6/ WC	2,43
Total surface habitable	70,03 m²
BALCON	15,62 m ²



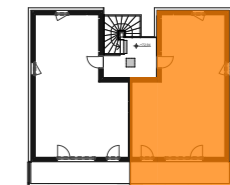



SITUATION DE L'APPARTEMENT DANS LA RÉSIDENCE

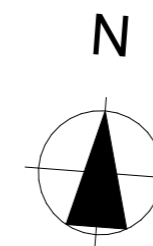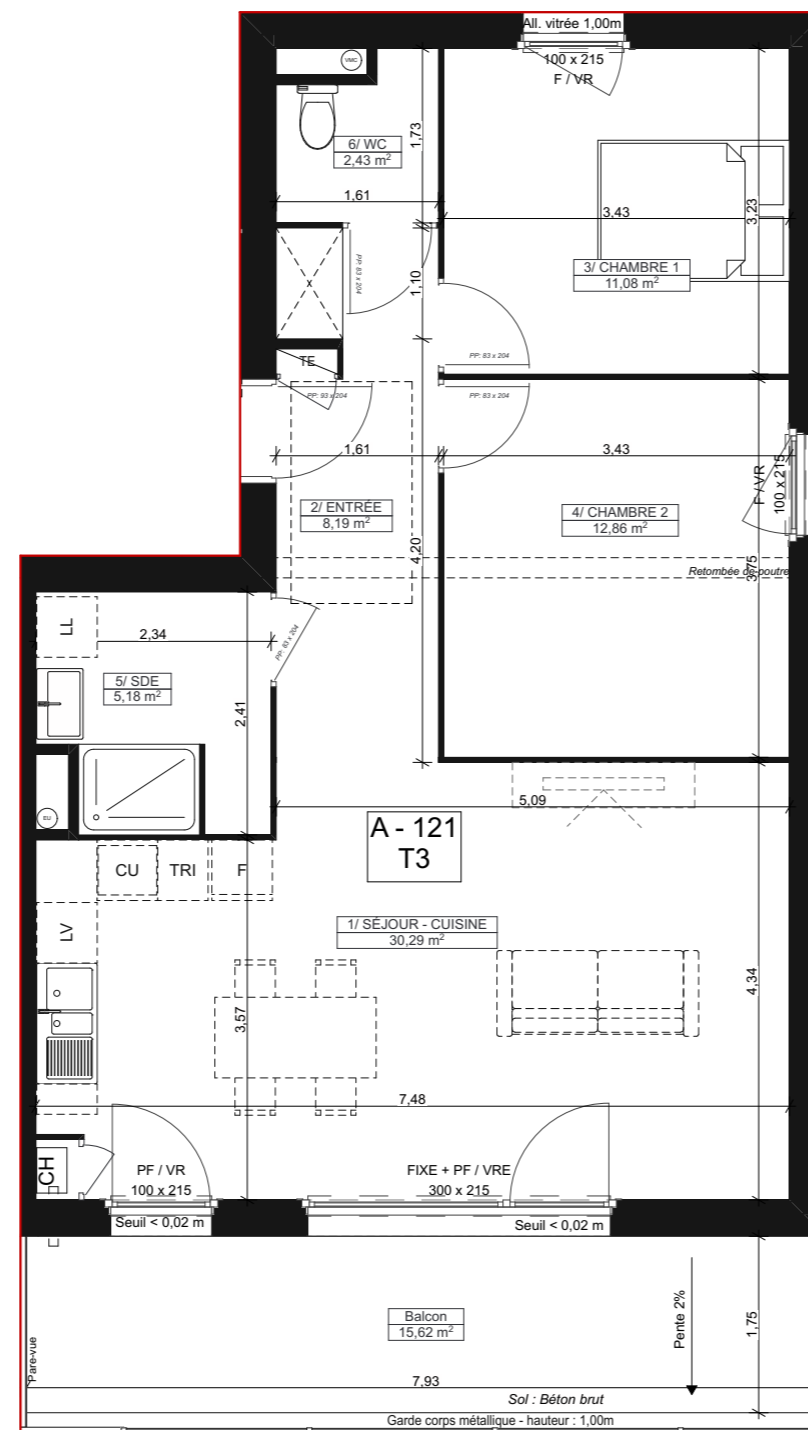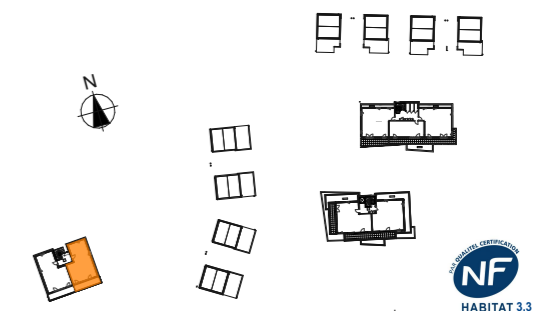

SITUATION DE L'APPARTEMENT DANS L'ÎLOT



Légende :

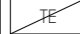	Poutre apparente		Chaudière
	Faux plafond ou Coffre		Limite de lot
	Tableau électrique		Bande gravillonnée

Nota : En fonction des nécessités techniques de la réalisation, les modifications sont susceptibles d'être apportées à ce plan. Les surfaces indiquées sont approximatives, les soffites, les faux plafonds, les remparts, gaines sont susceptibles d'évoluer en situation, en nombre et en dimension. Les canalisations, les retombées, les regards ne sont pas figurés. Les remplacements éventuels des équipements sont donnés à titre indicatif et sont susceptibles d'évoluer pour des raisons techniques. La végétation n'est pas contractuelle. Les éléments de mobilier (meubles et plan de travail) ne sont placés qu'à titre indicatif.